


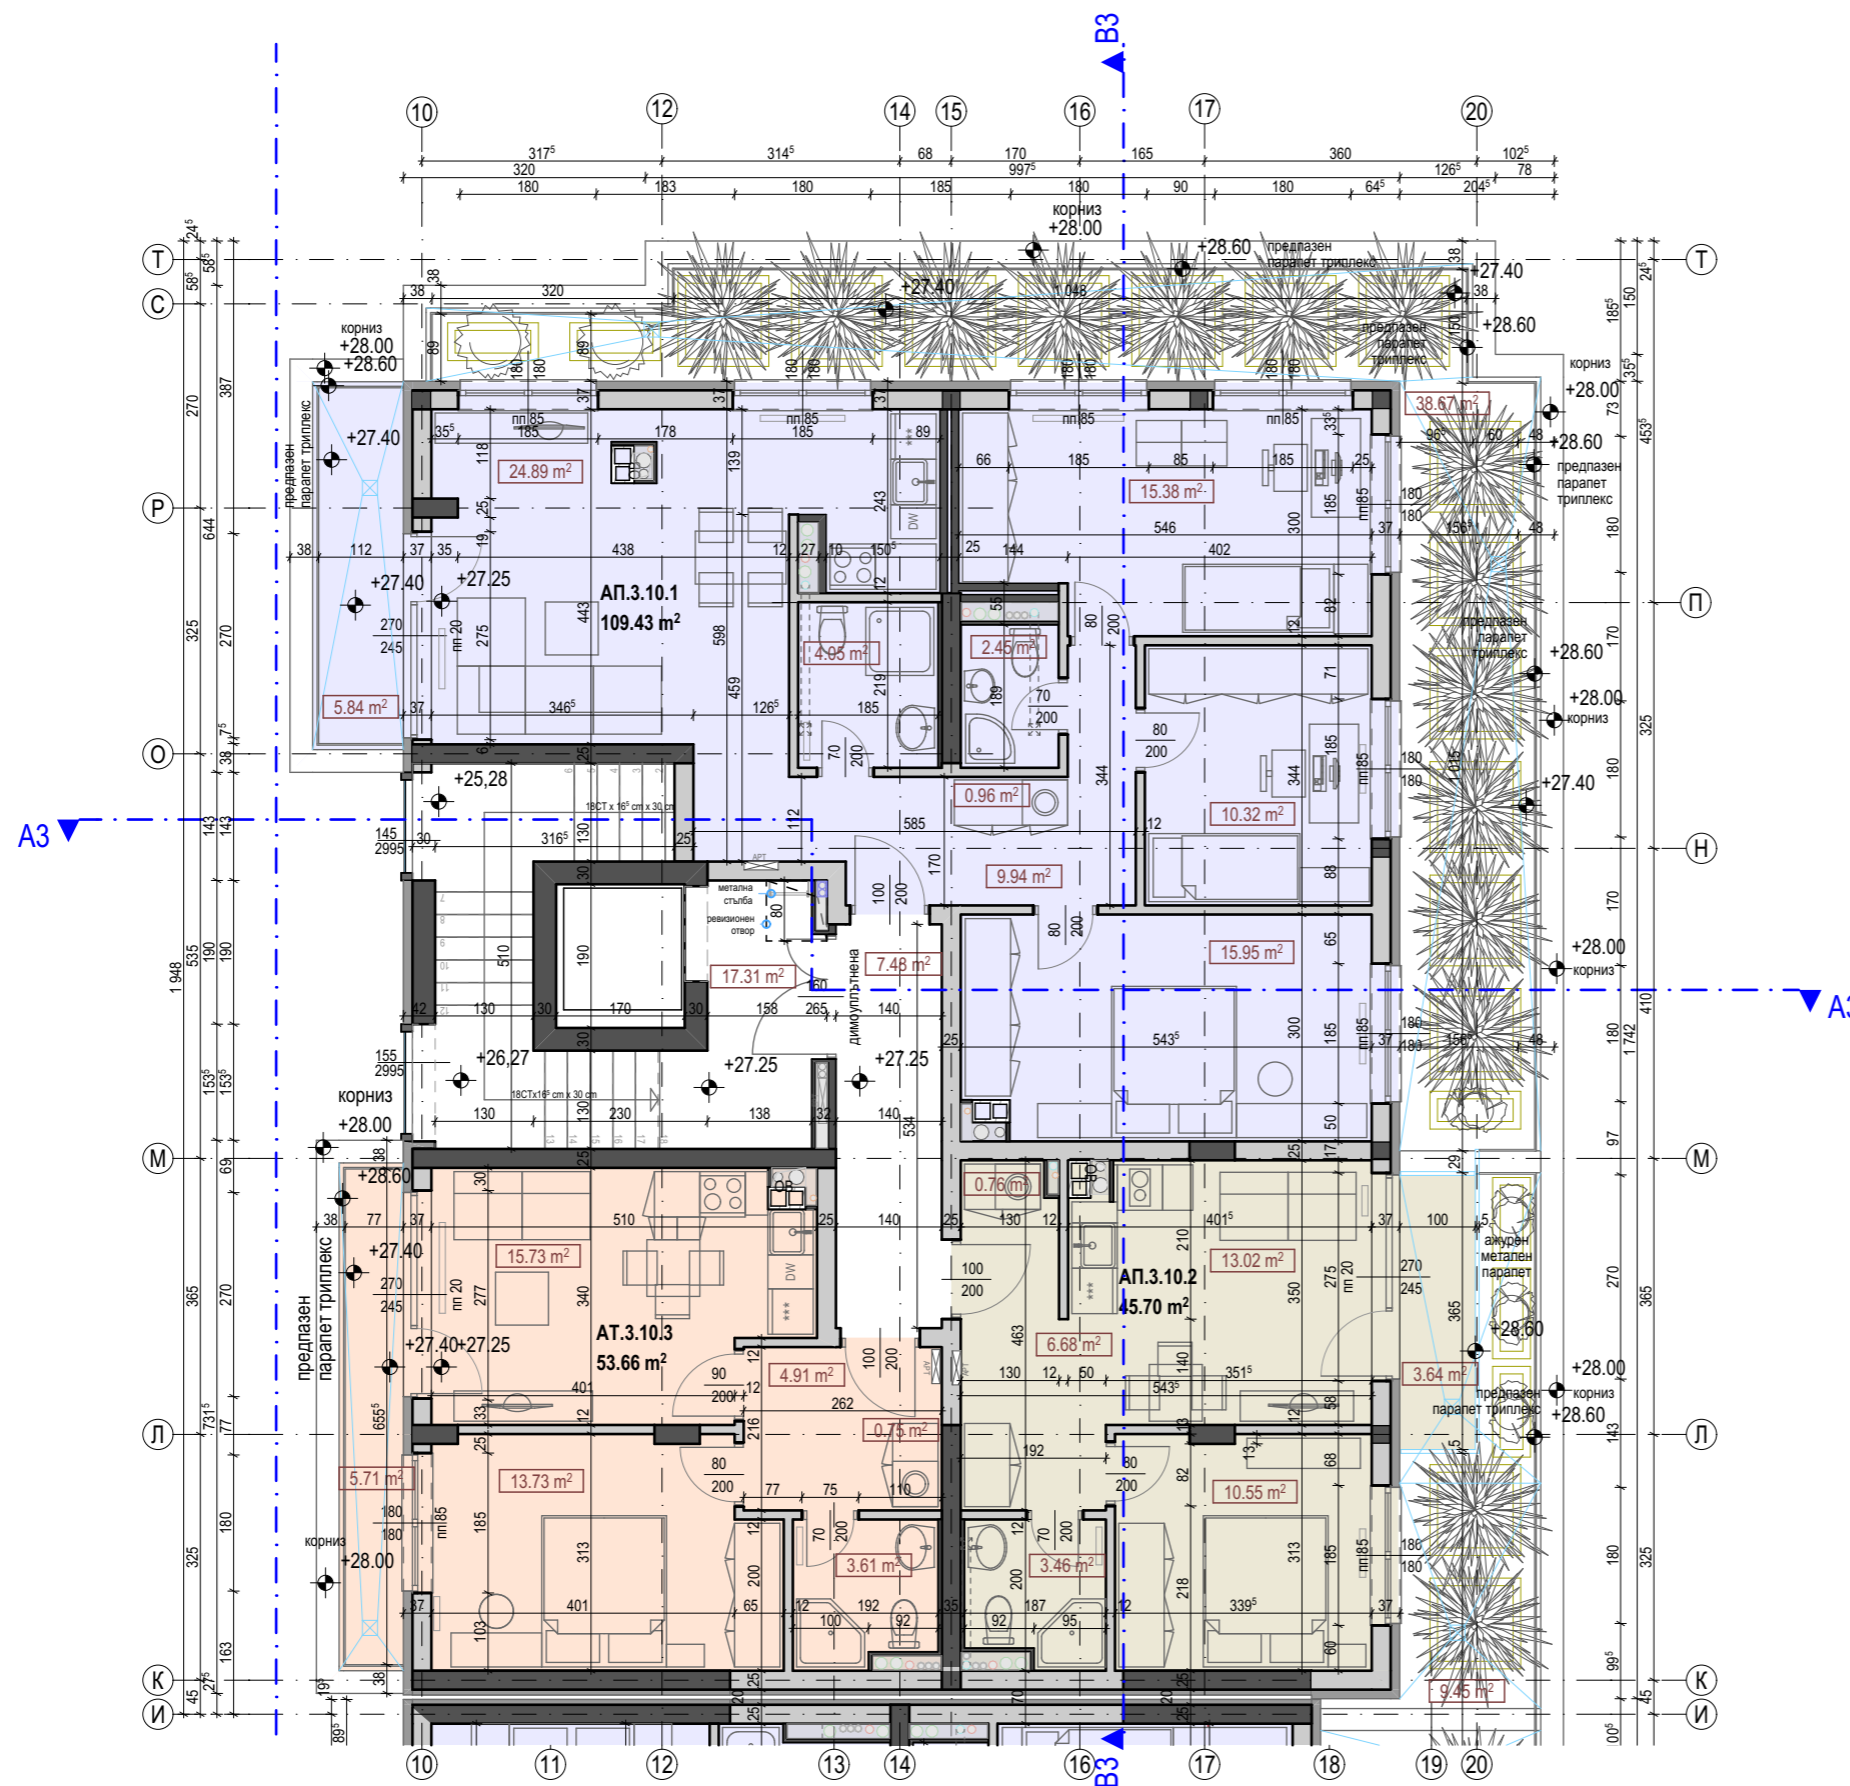


ЛЕГЕНДА СТЕНИ

-  конструктивен елемент
-  тухлен зид
-  топлоизолация и тухлен зид/ констр. елемент



СЕВЕР

